


Diagrama de fundação (plantabaixa)

O diagrama de fundação abaixo aplica-se ao seguinte modelo:
PMH-1120

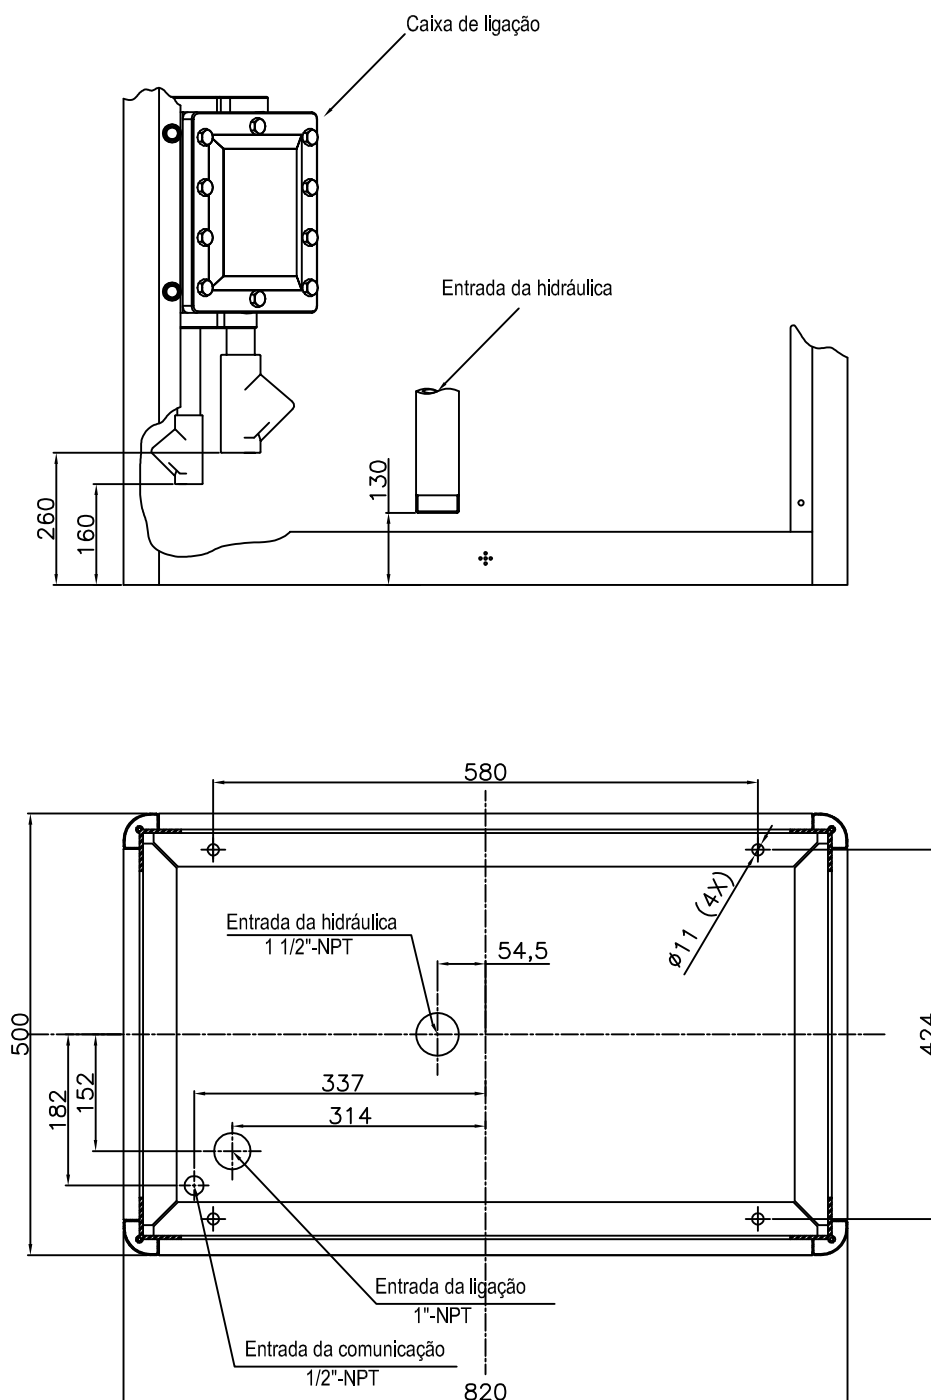

OBS: As Unidades Seladoras não são fornecidas com as bombas, devem ser montadas pelo instalador.