


Diagrama de fundação (planta baixa)

O diagrama de fundação abaixo aplica-se ao seguinte modelo:
PHD-1221

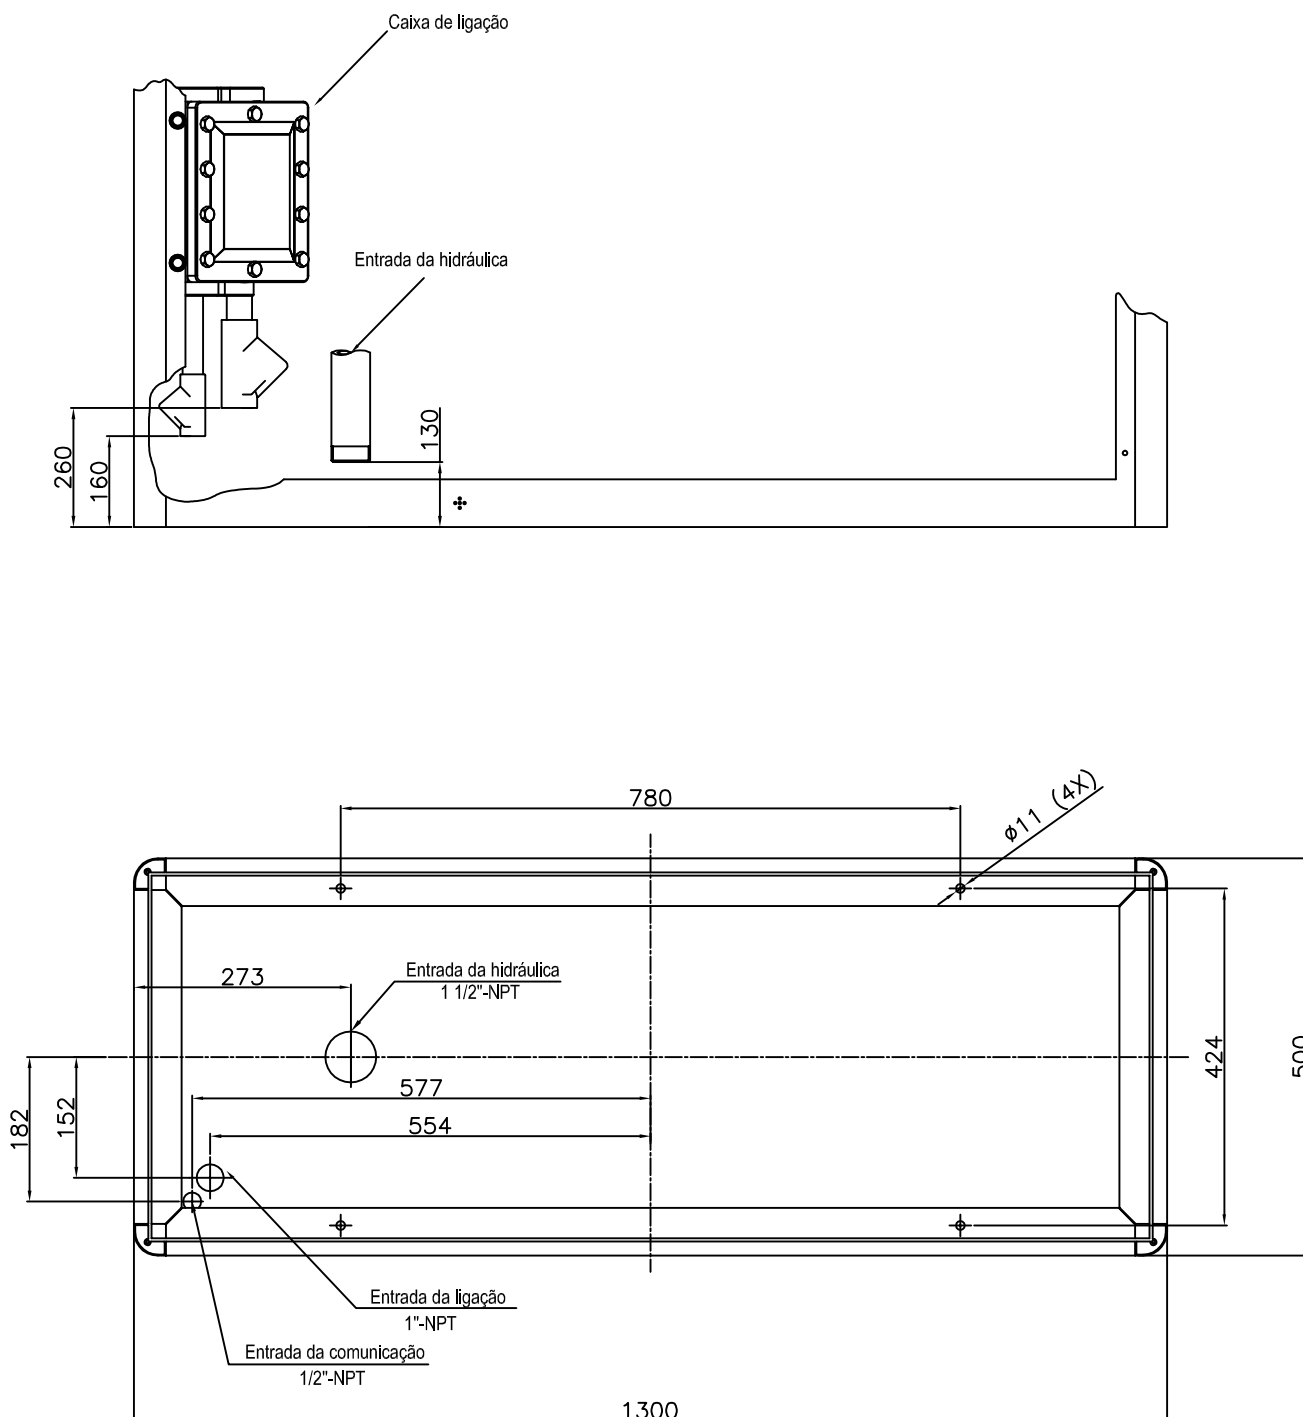

OBS: As Unidades Seladoras não são fornecidas com as bombas, devem ser montadas pelo instalador.