


Diagrama de fundação (planta baixa)

O diagrama de fundação abaixo aplica-se aos seguintes modelos:

PHX-1120, PHX-1220, PHX-1221, PHX-1120-I, PHX-1220-I e PHX-1221-I

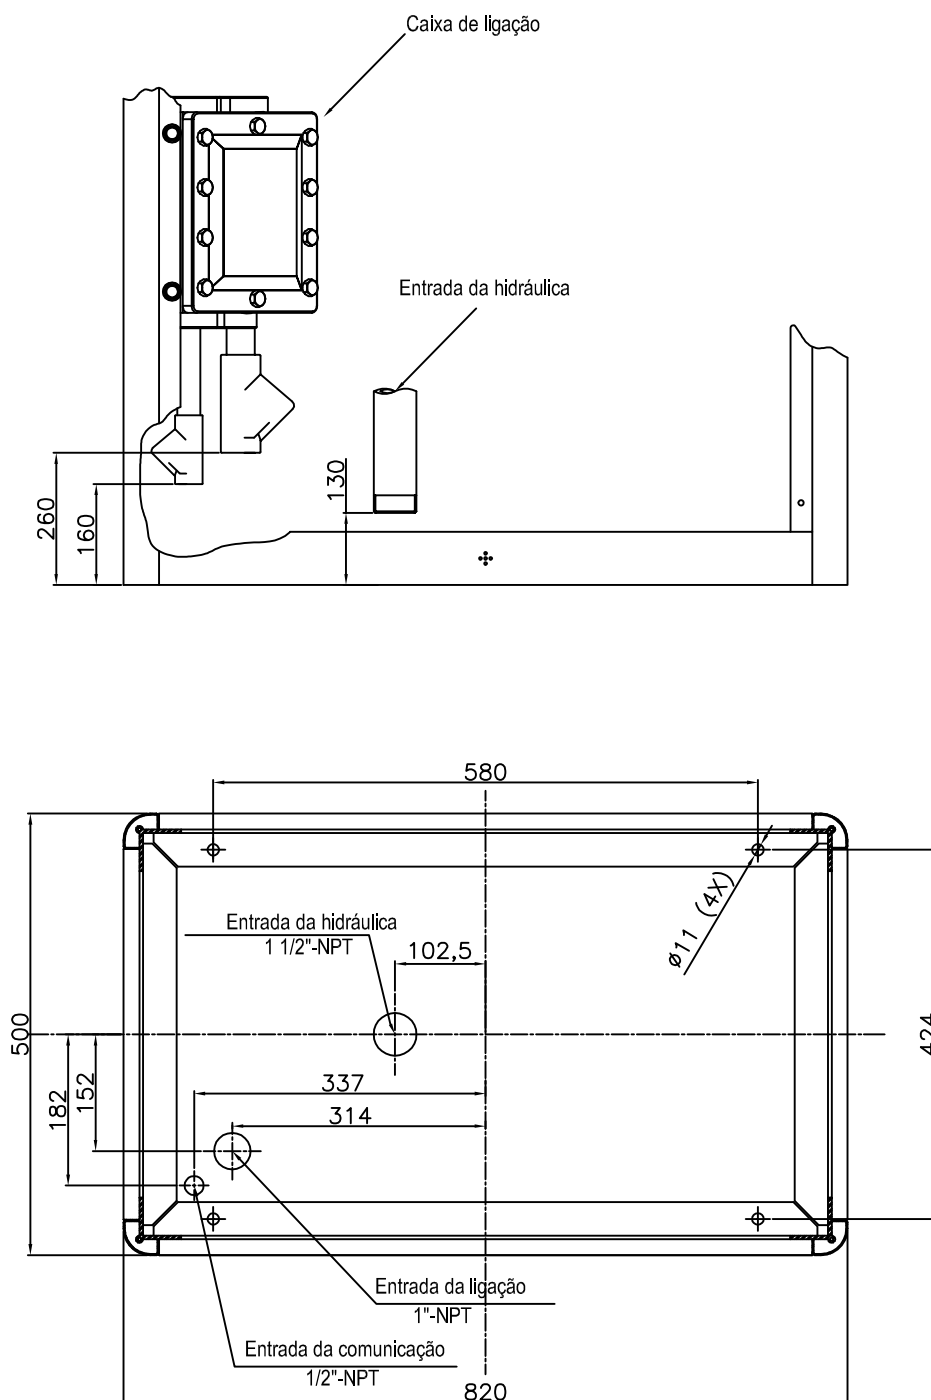

OBS: As Unidades Seladoras não são fornecidas com as bombas, devem ser montadas pelo instalador.