


Diagrama de fundação (planta baixa)

O diagrama de fundação abaixo aplica-se aos seguintes modelos:
PHD-3621 e PHD-3622

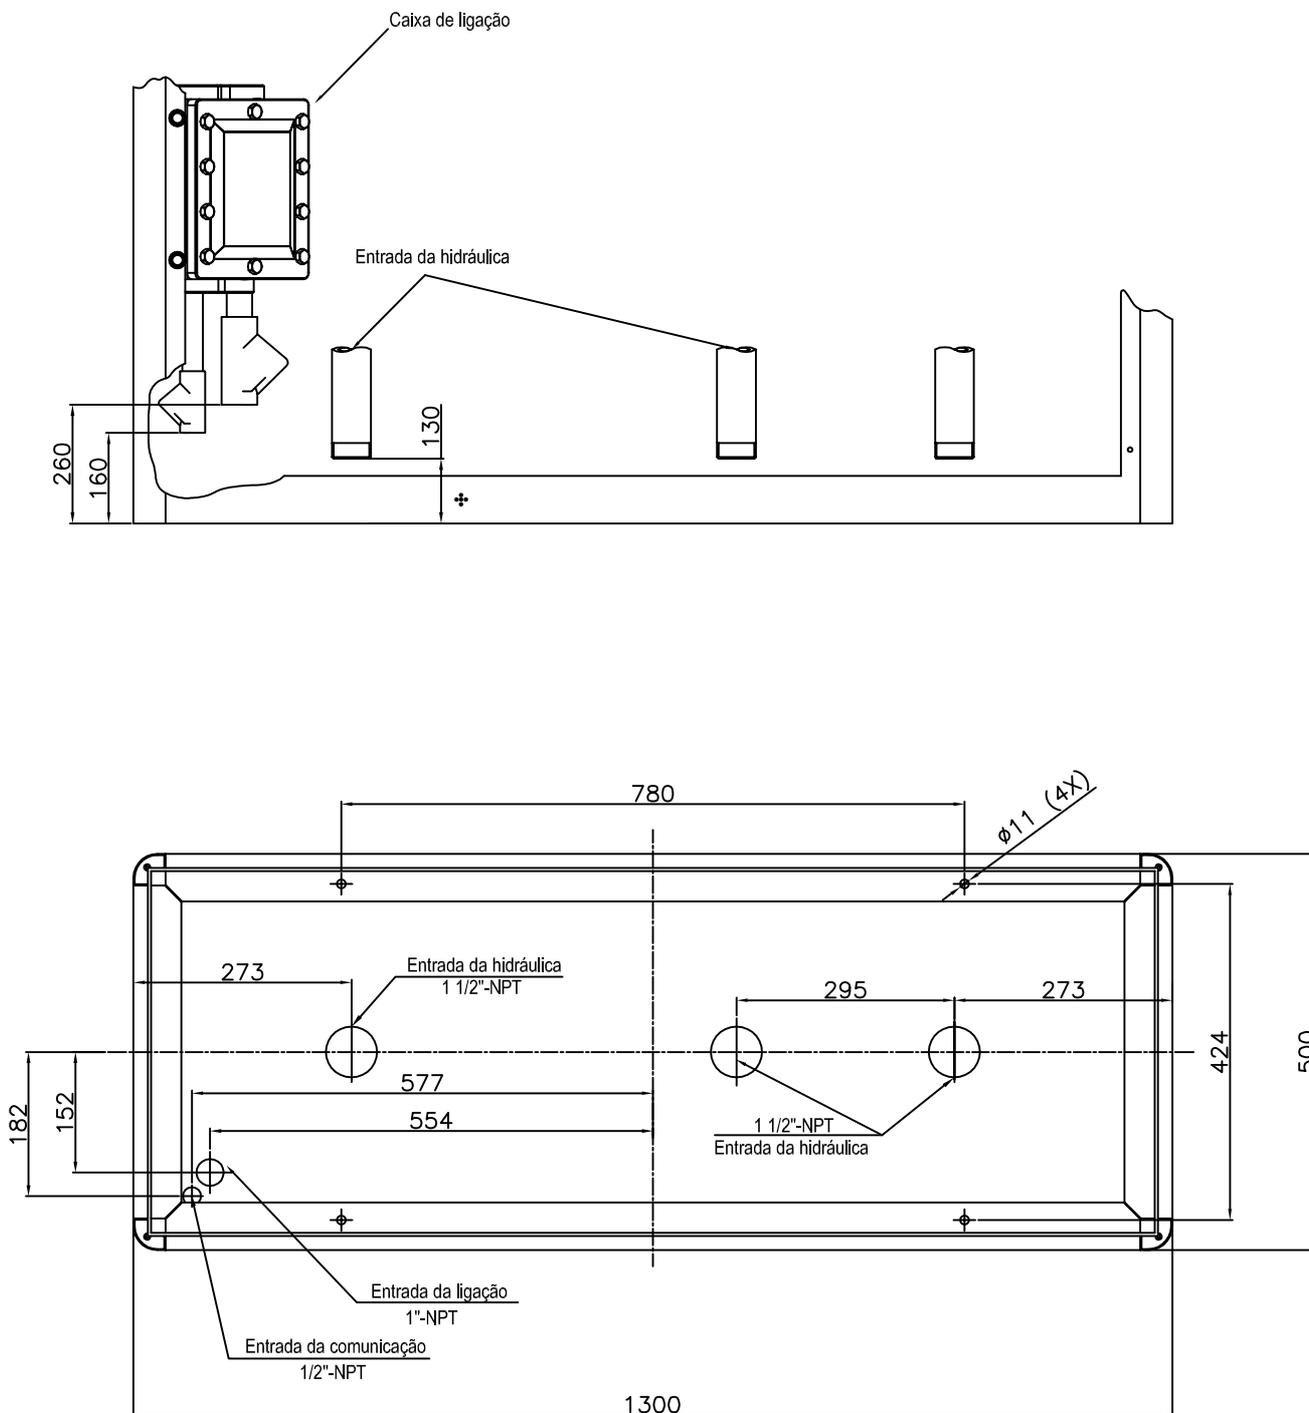

OBS: As Unidades Seladoras não são fornecidas com as bombas, devem ser montadas pelo instalador.